
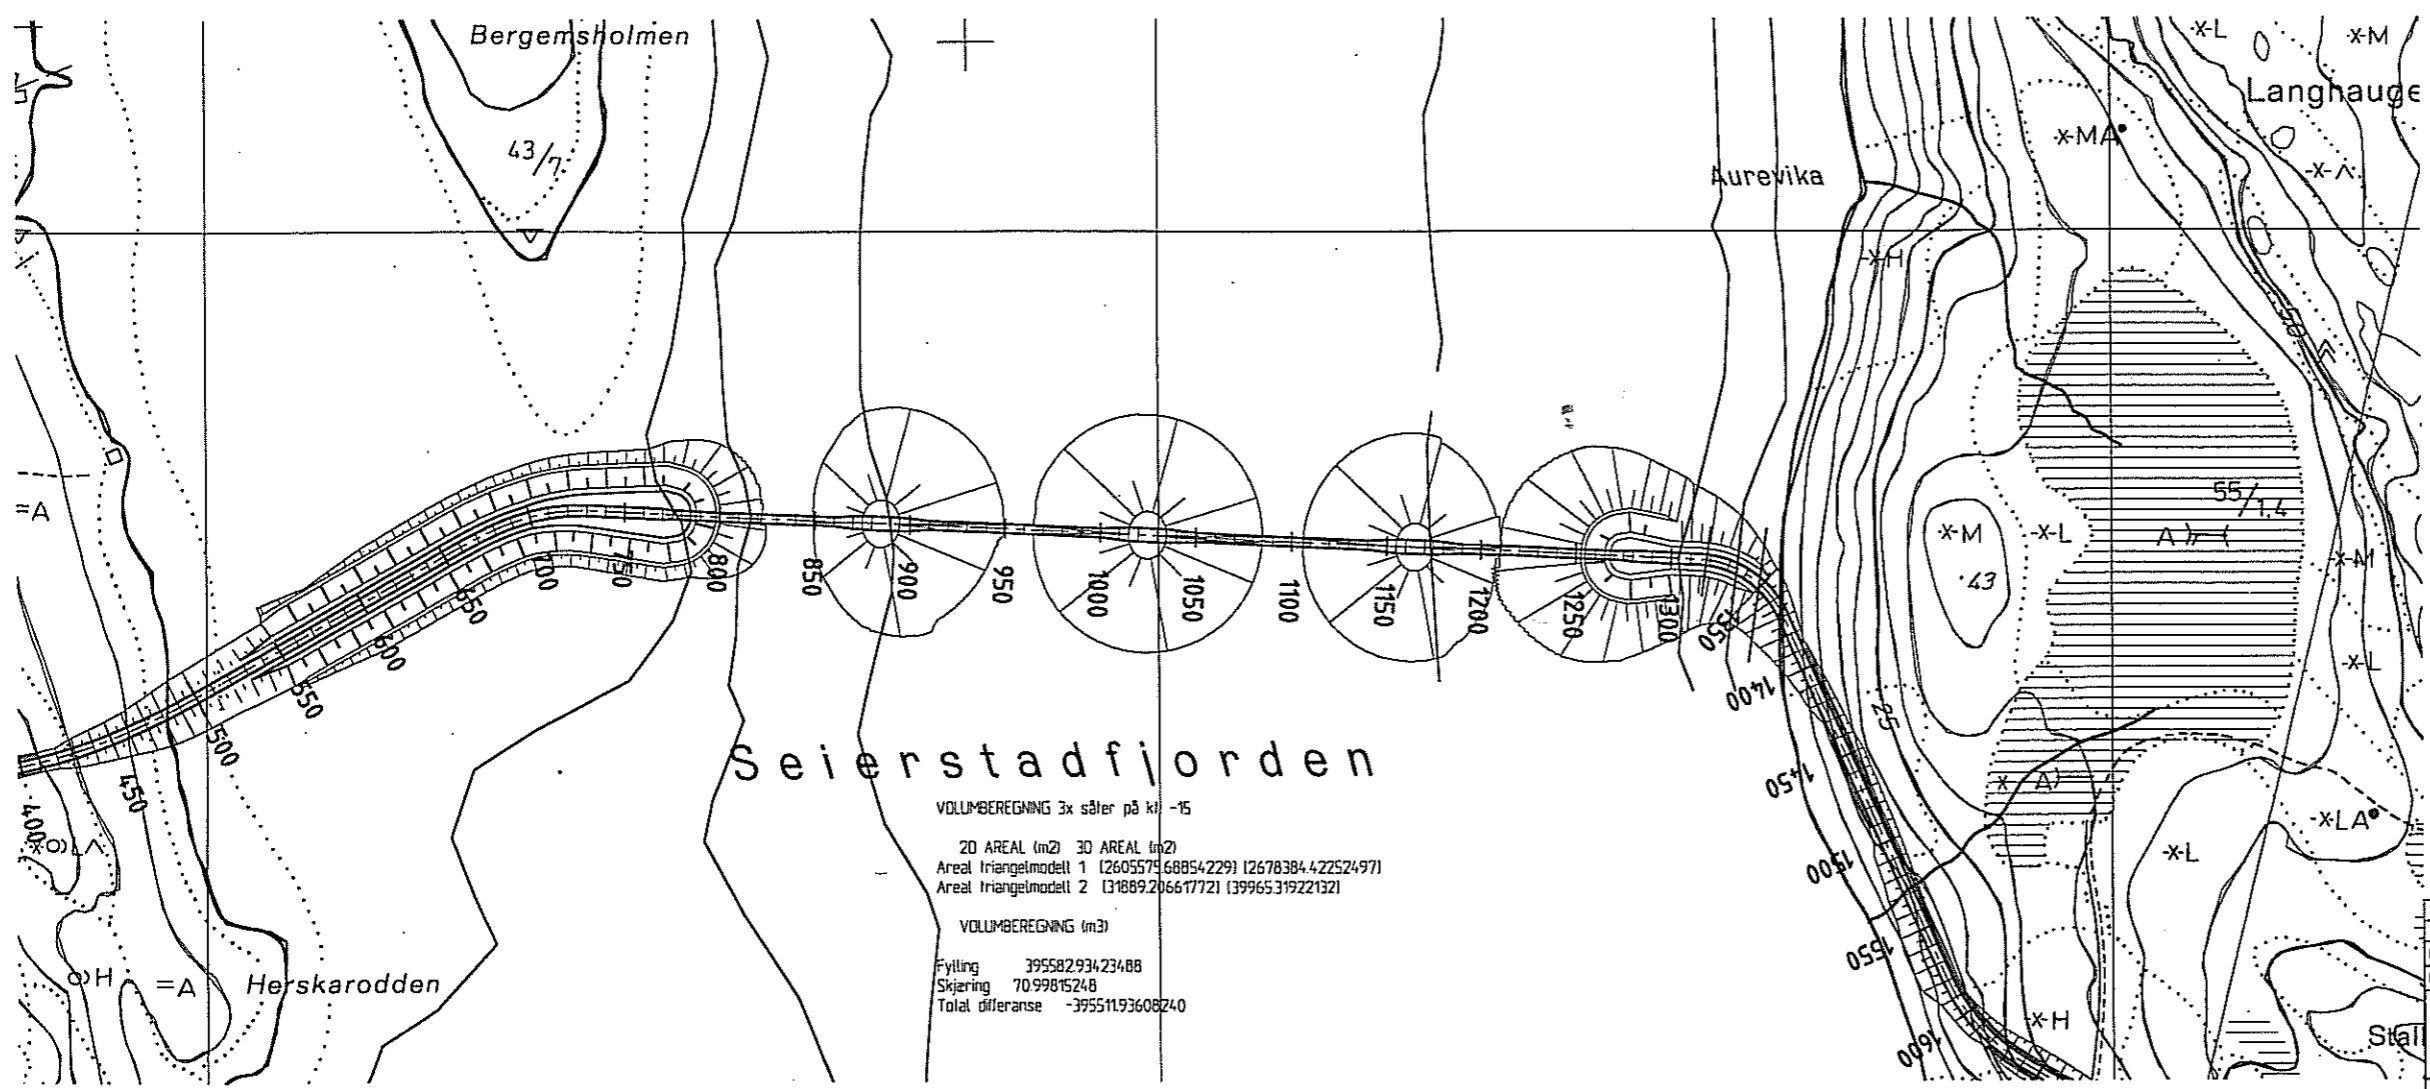


Rev. E-LISTE	Reviseringen gjelder	Tegn.	Kontr.	Dato
Oppdragsgiver:	FOSNES KOMMUNE			
Oppdrag:	P1949 FASTLANDSFORDELSE TL JDA			
SKISSEPROSJEKT	PLAN OG PROFIL BRU	1:2000		
ALTERNATIV 1				
RÅDGIVENDE INGENIØRER · MNIF · MRIF <small>INDRETTET VESTRE BOKSEHUS PÅ TILV. 12. 72 89 37 50 FAX 72 89 91 09</small>				


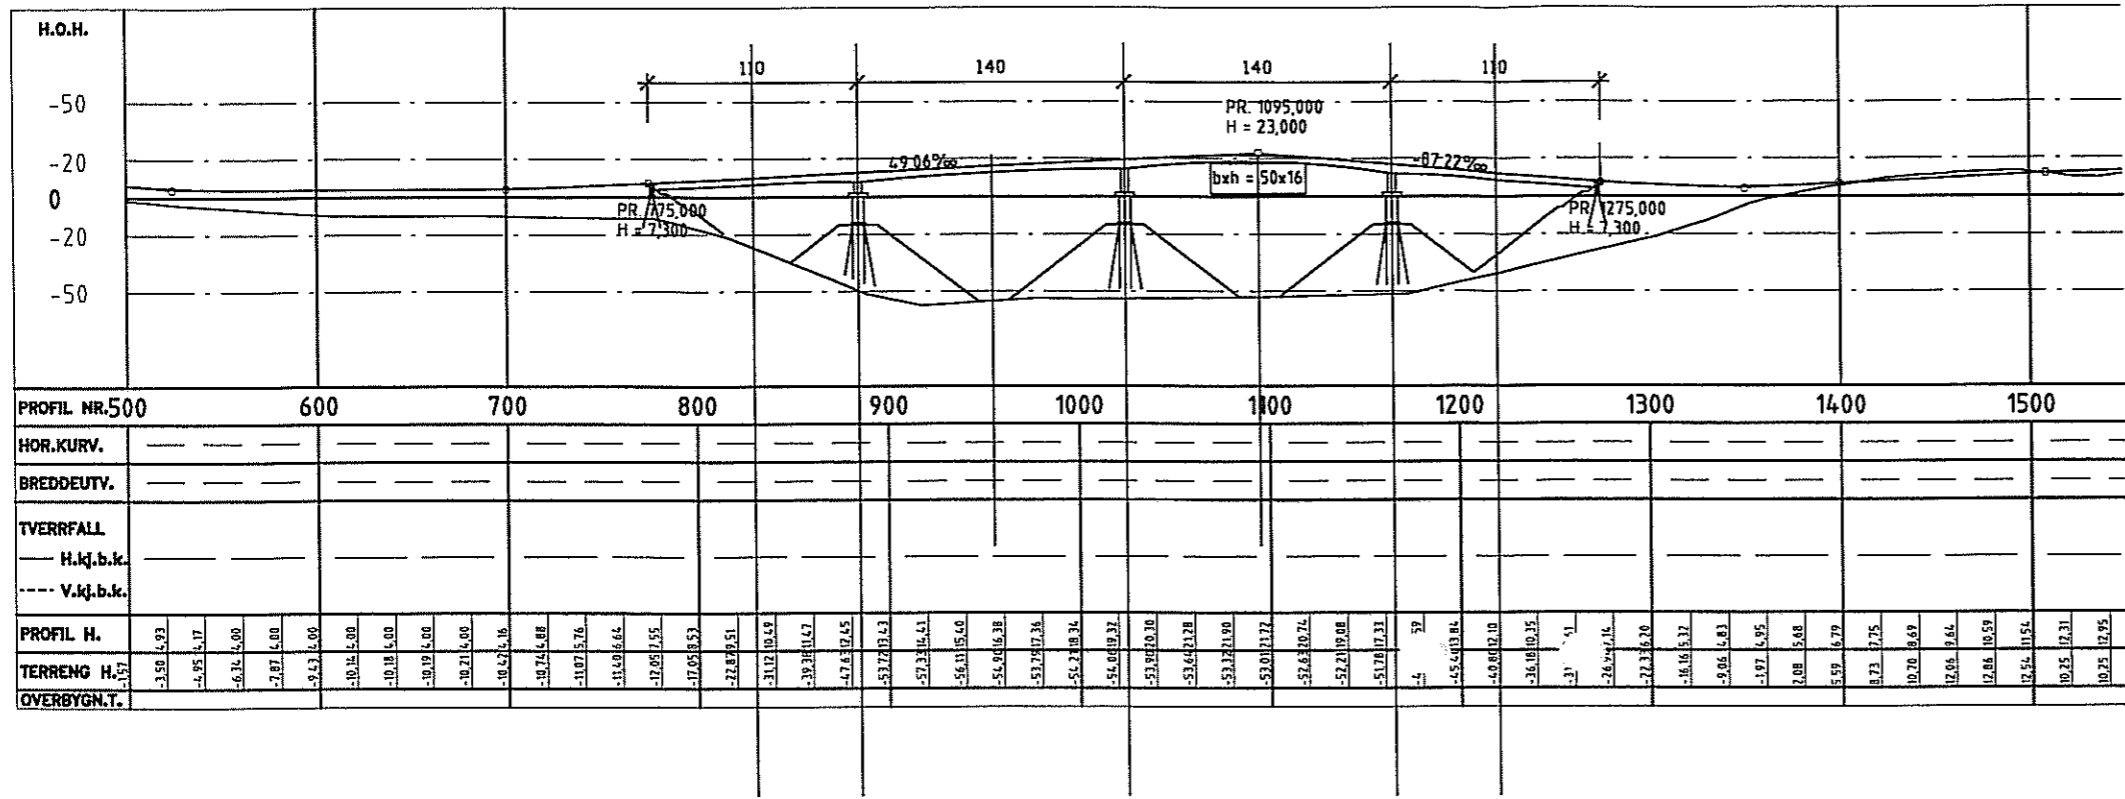


Seierstadfjorden

VOLUMBEREGNING 3x sølter på kl. -15
 2D AREAL (m²) 3D AREAL (m²)
 Areal Triangelmodell 1 (2605579.68854229) (2678384.42252497)
 Areal Triangelmodell 2 (31889.20661772) (39965.31922132)
 VOLUMBEREGNING (m³)
 Fylling 395582.93423488
 Skjæring 70.99815248
 Total differanse -395511.93608240

A3 = HALV MÅLESTOKK

Rev.	E-LISTE	Revisjonen gjelder	Tegnl.	Kontroll.	Dato
Oppdragsnavn: FOSNES KOMMUNE					
Oppdrag: P1949 FASTLANSGRANDELSE TIL JBA					
SKISSEPROSJEKT PLAN OG PROFIL BRU ALTERNATIV 3			Målestokk: 1:2000		
Erfaring for:			Tegnl. PM 24.10.13		
Tegnl. P1949			K3		
<small>RÅDGIVENDE INGENIØRER · MNIP · MRIF HEDENGA, VESTRE BUSTAD BL. 2075 TELLEN. 07. 72 80 27 30 FAX. 72 80 91 08</small>					

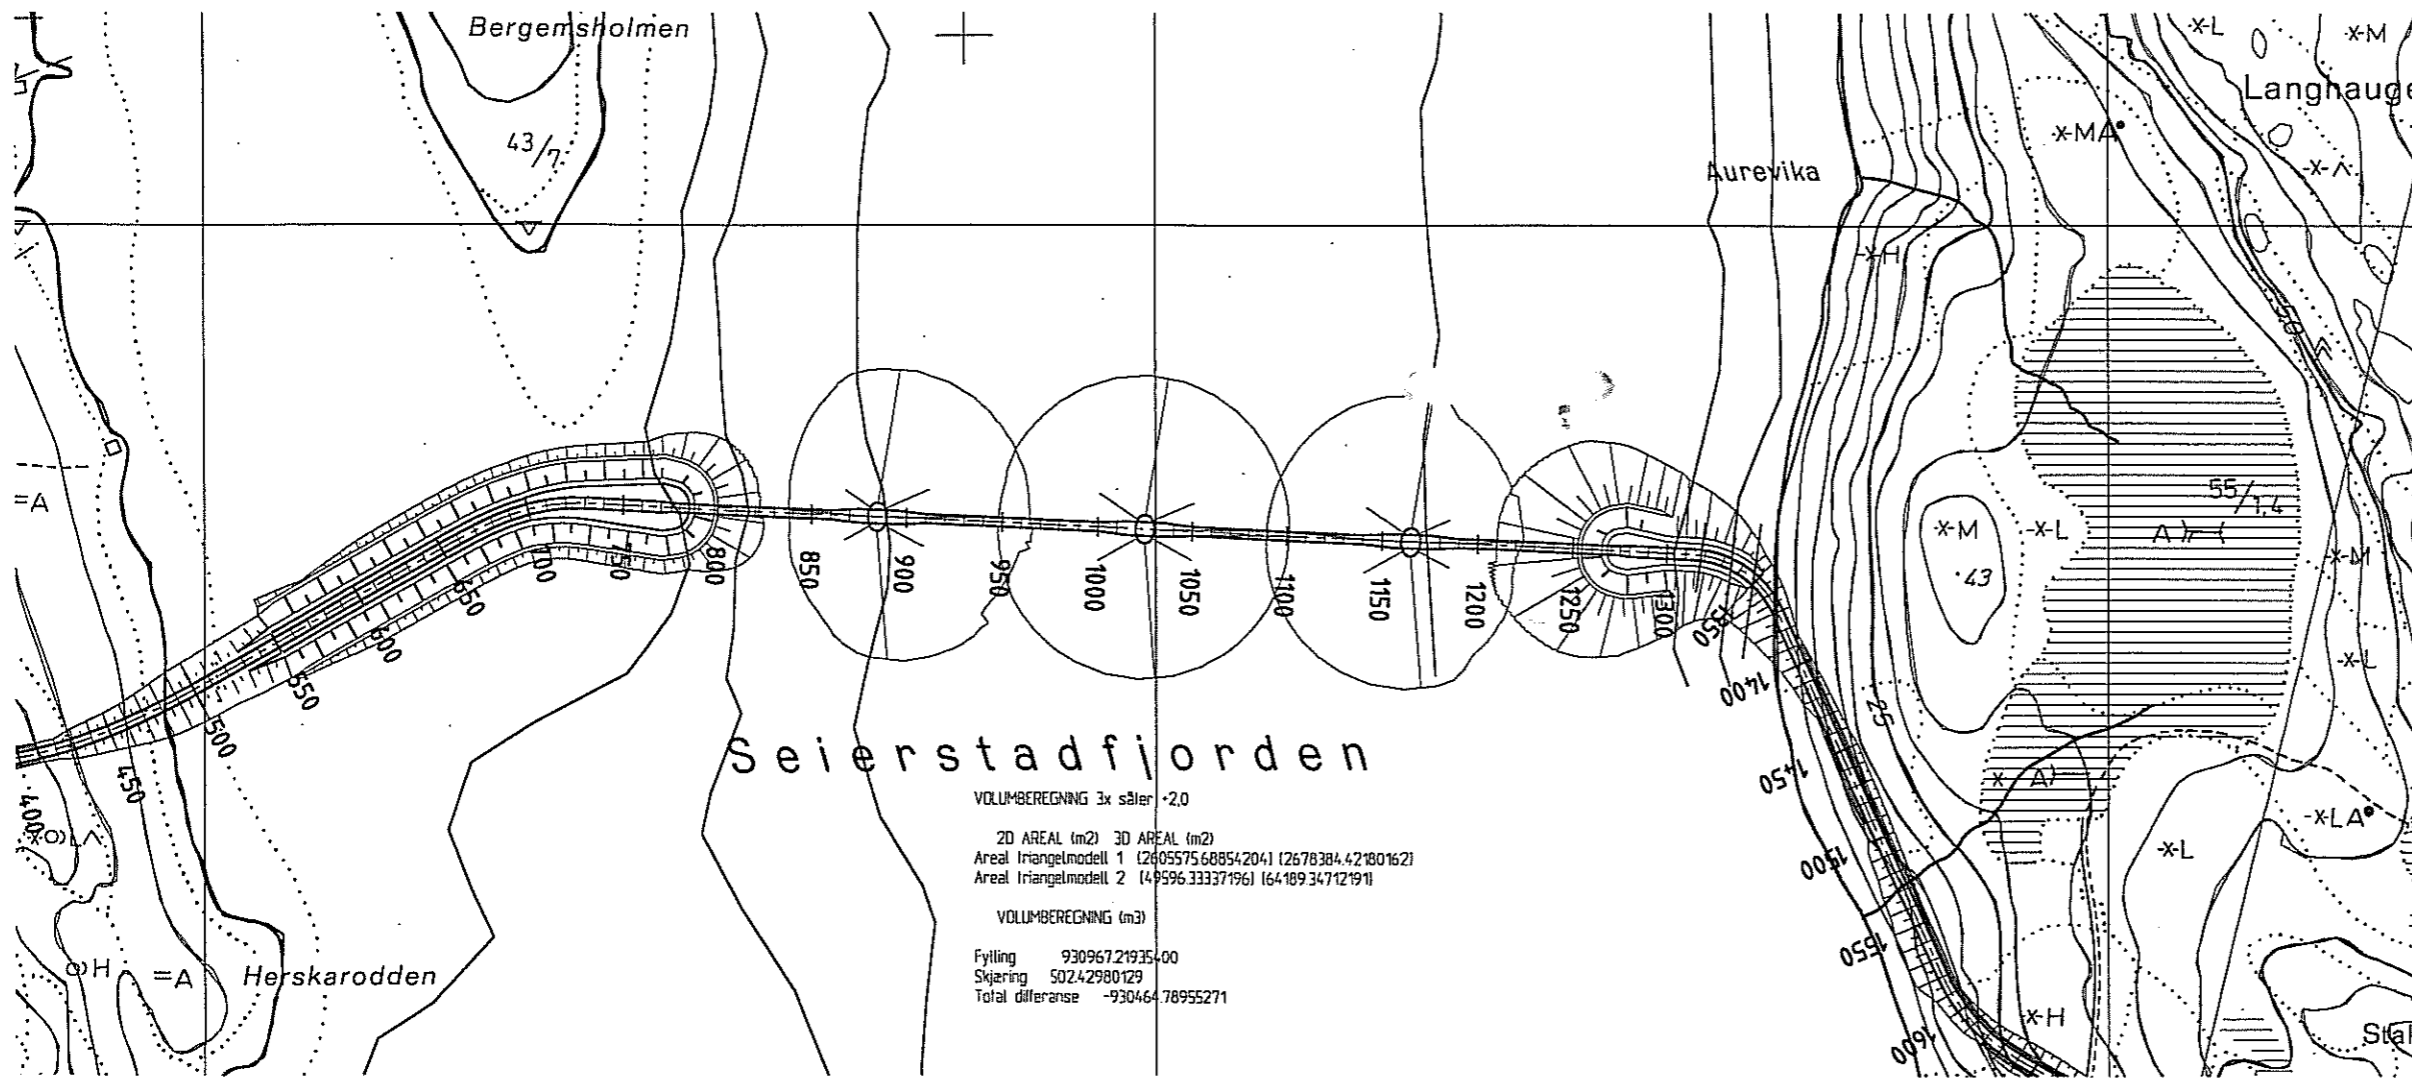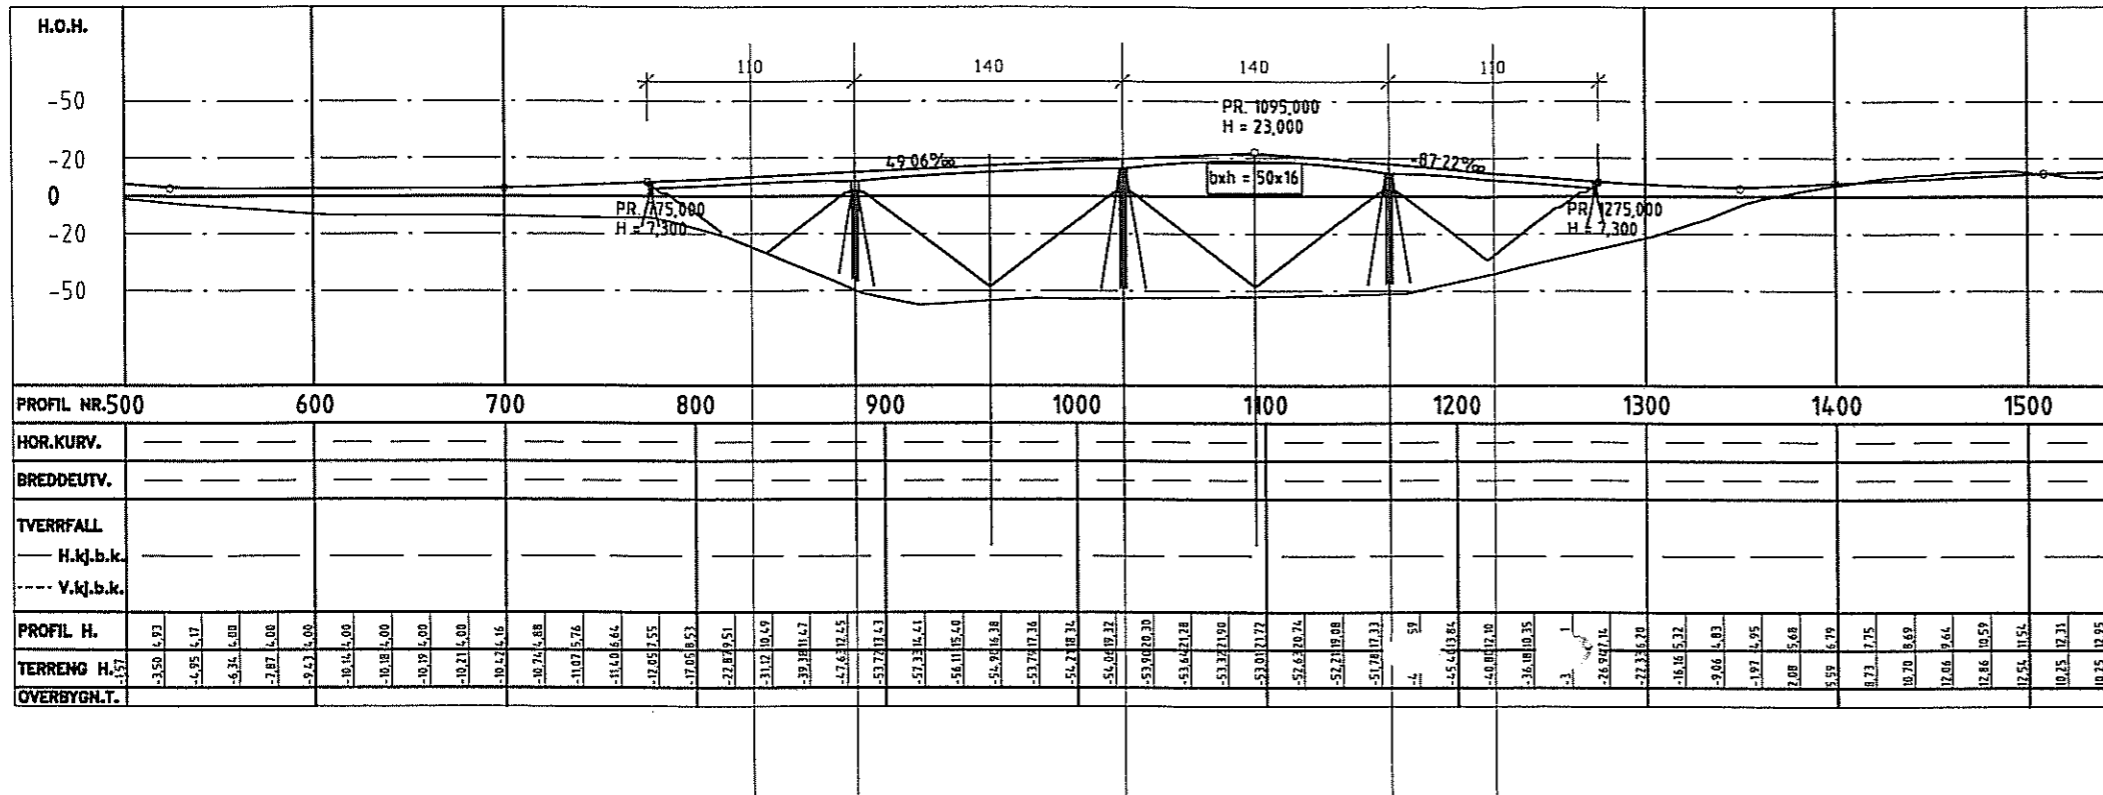





VOLUMBEREGNING 3x søler +2.0

2D AREAL (m²) 3D AREAL (m²)
 Areal Iriangelmodell 1 (2605575.68854204) (2678384.42180162)
 Areal Iriangelmodell 2 (49596.33337196) (64189.34712191)


VOLUMBEREGNING (m³)



Fylling 930967.21935400
 Skjaring 50242980.129
 Total differanse -930464.78955271

Rev. E-LISTE	Revideringen gjelder	Tegnr.	Kontr.	Dato
Oppdragsfører: FOSNES KOMMUNE				
Oppdrag: P1949 FASTLANDSFORDELSE TL JBA				
SKISSEPROSJEKT PLAN OG PROFIL BRU ALTERNATIV 4		Målestokk: 1:2000	Tegnr. P19 14/1-07	Dato
Erfaring for:		Tegnr. P1949	Rev.	
MYKLEBUST AS RÅDGIVENDE INGENIØRER · MNIP · MRIP <small>PERMANENT, VESTRE BUSTEN 11, 2025 TILDE, 57, 71 89 37 30 FAX, 71 88 11 01</small>		K4 <small>Filnavn: skisse\07194-07.k4</small>		

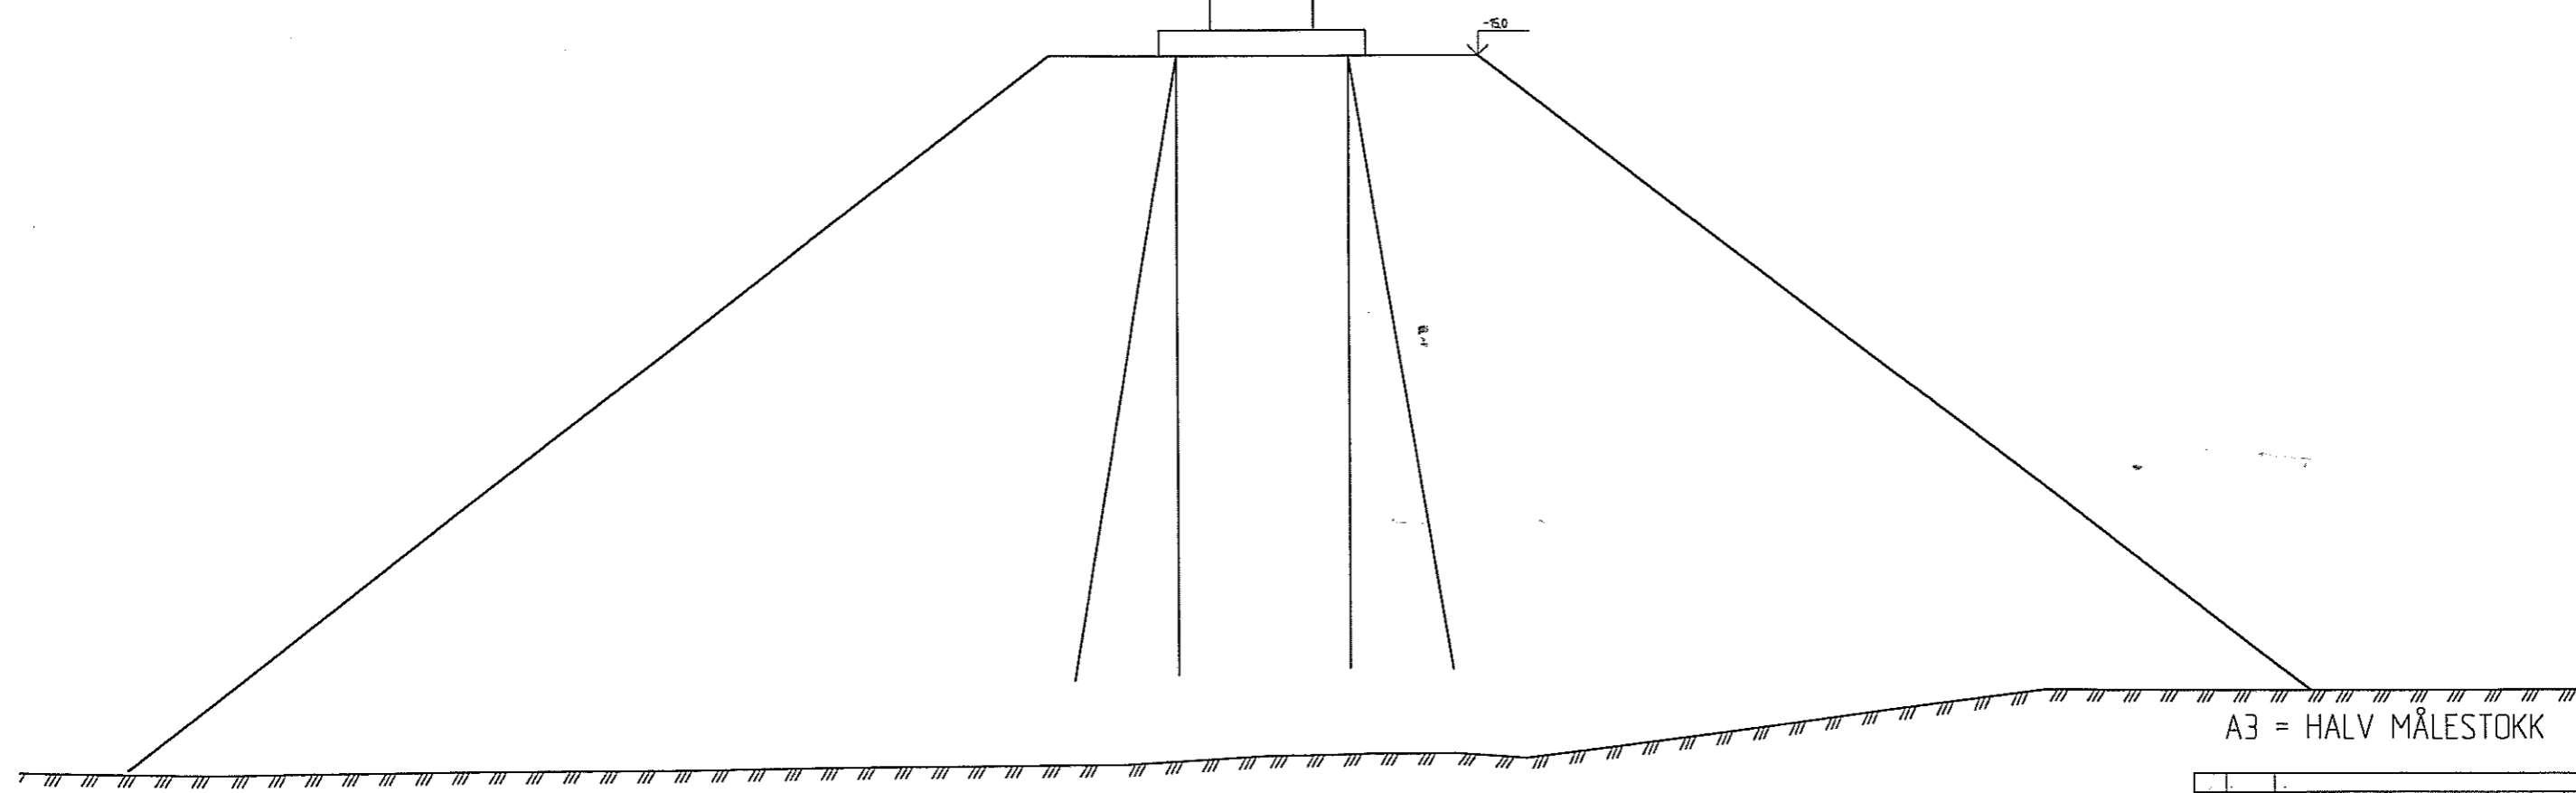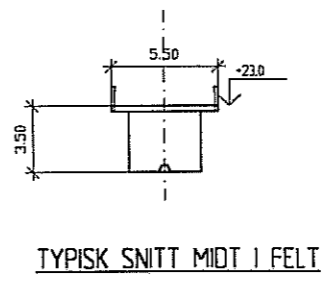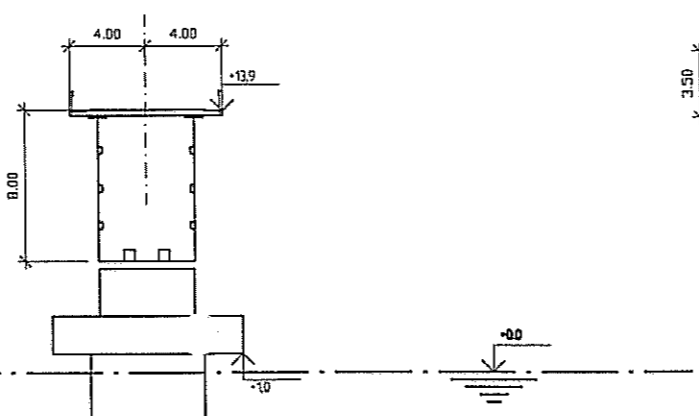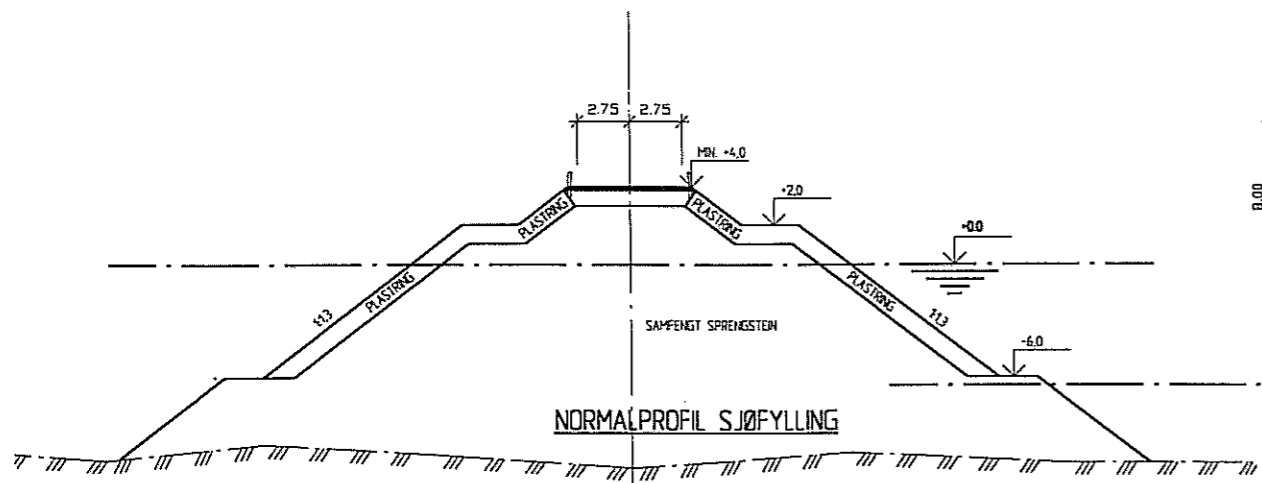

A3 = HALV MÅLESTOKK

Rev. E-LISTE	Revideringen gjelder	Tegn.	Konfr.	Dato
Oppdragsgjver: FOSNES KOMMUNE				
Oppdrag: P1949 FASTLANDSFORBINDELSE TIL JØA				
SKISSEPROSJEKT NORMALPROFILER VEG OG BRU		Målestokk: 1:200	Tegn. P1 Konfr. 4/19-03	24.01.03
Oppstilling for:		Tegn.: P1949	Rev.:	
 RÅDGIVENDE INGENIØRER · MNTF · MRIF REGJERINGEN, VESTRE HUSSTEDEN 81, 2025 TILDEK. 12, 72 00 37 30 FAX: 72 88 91 00		F <small>filnavn skisse\p1949-f</small>		

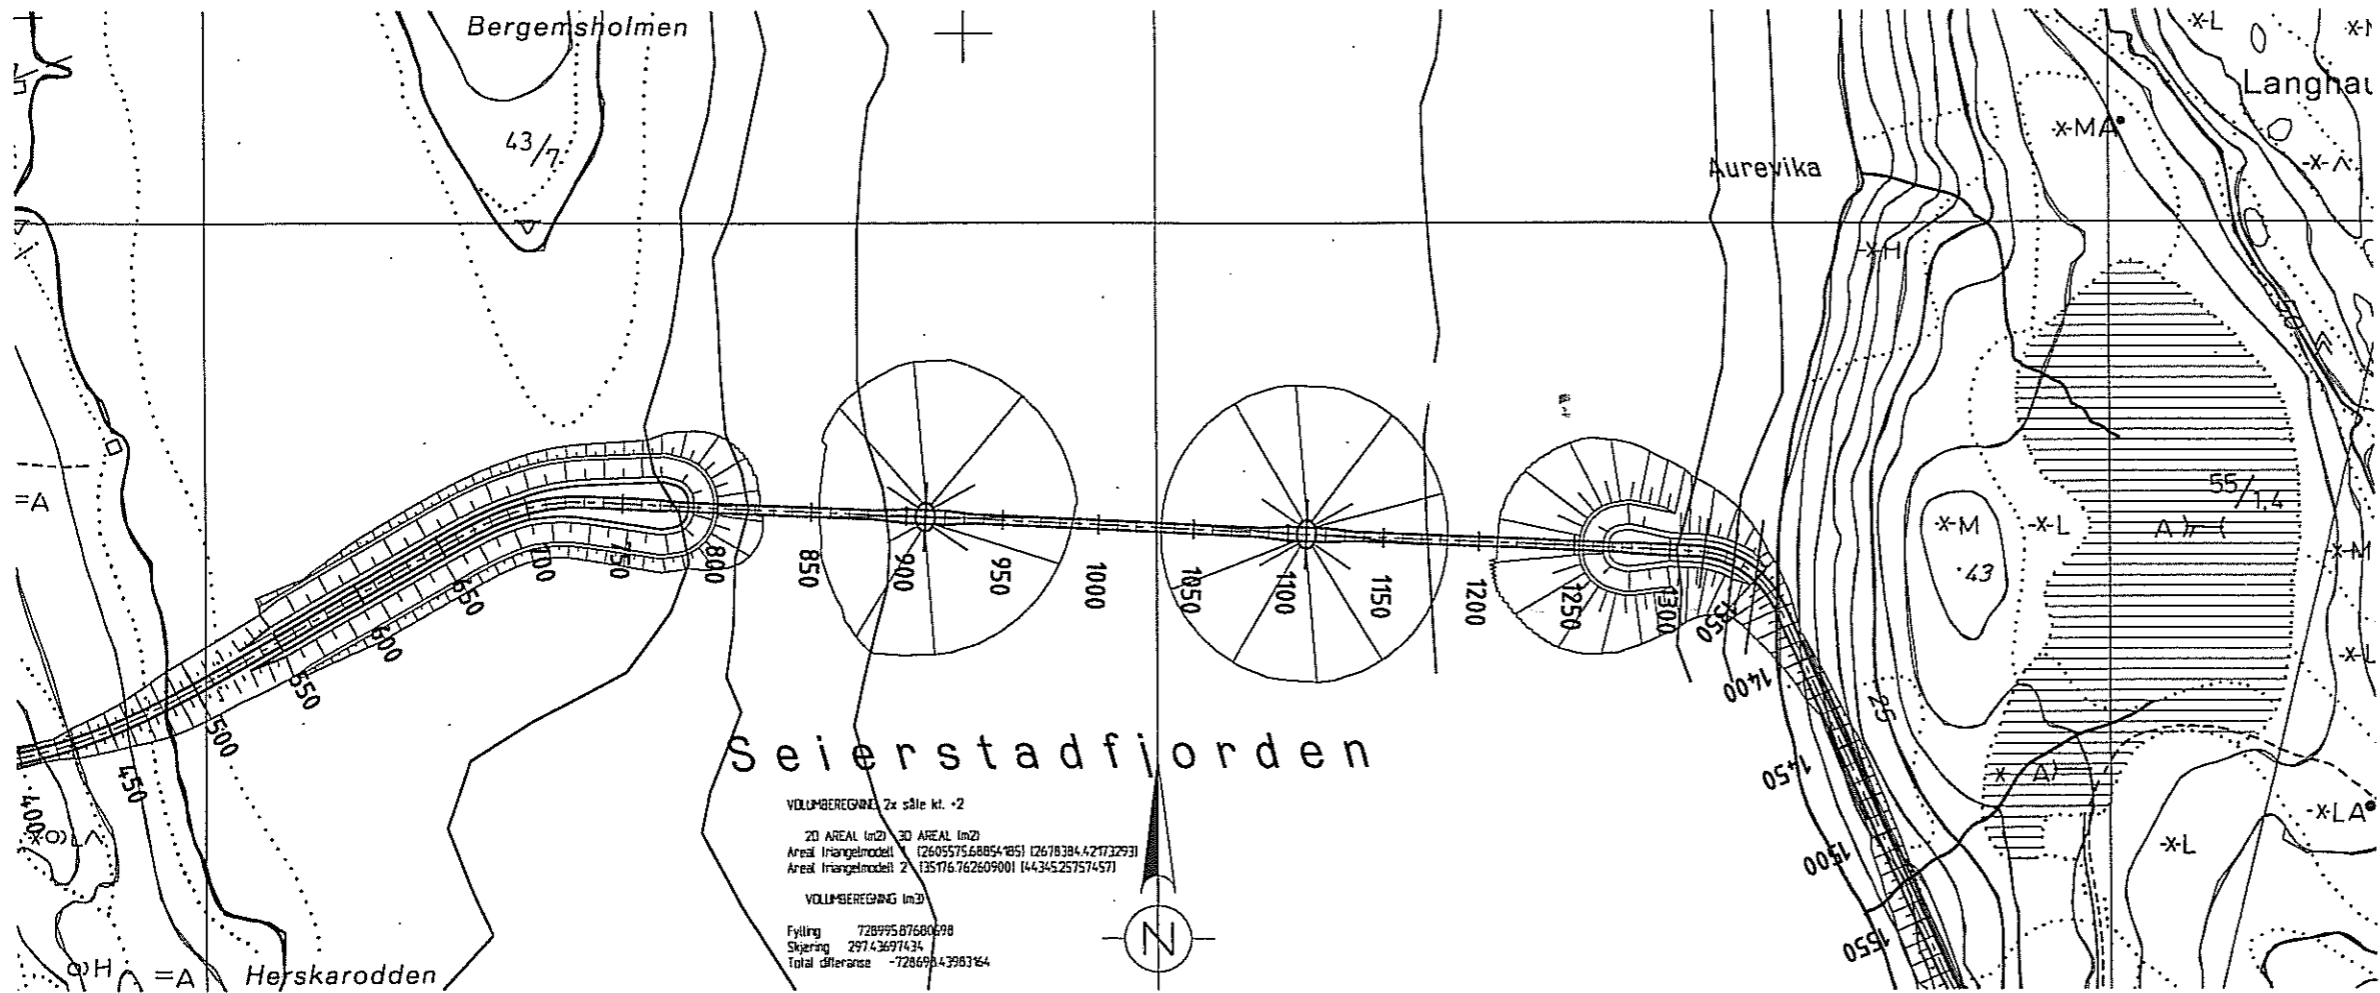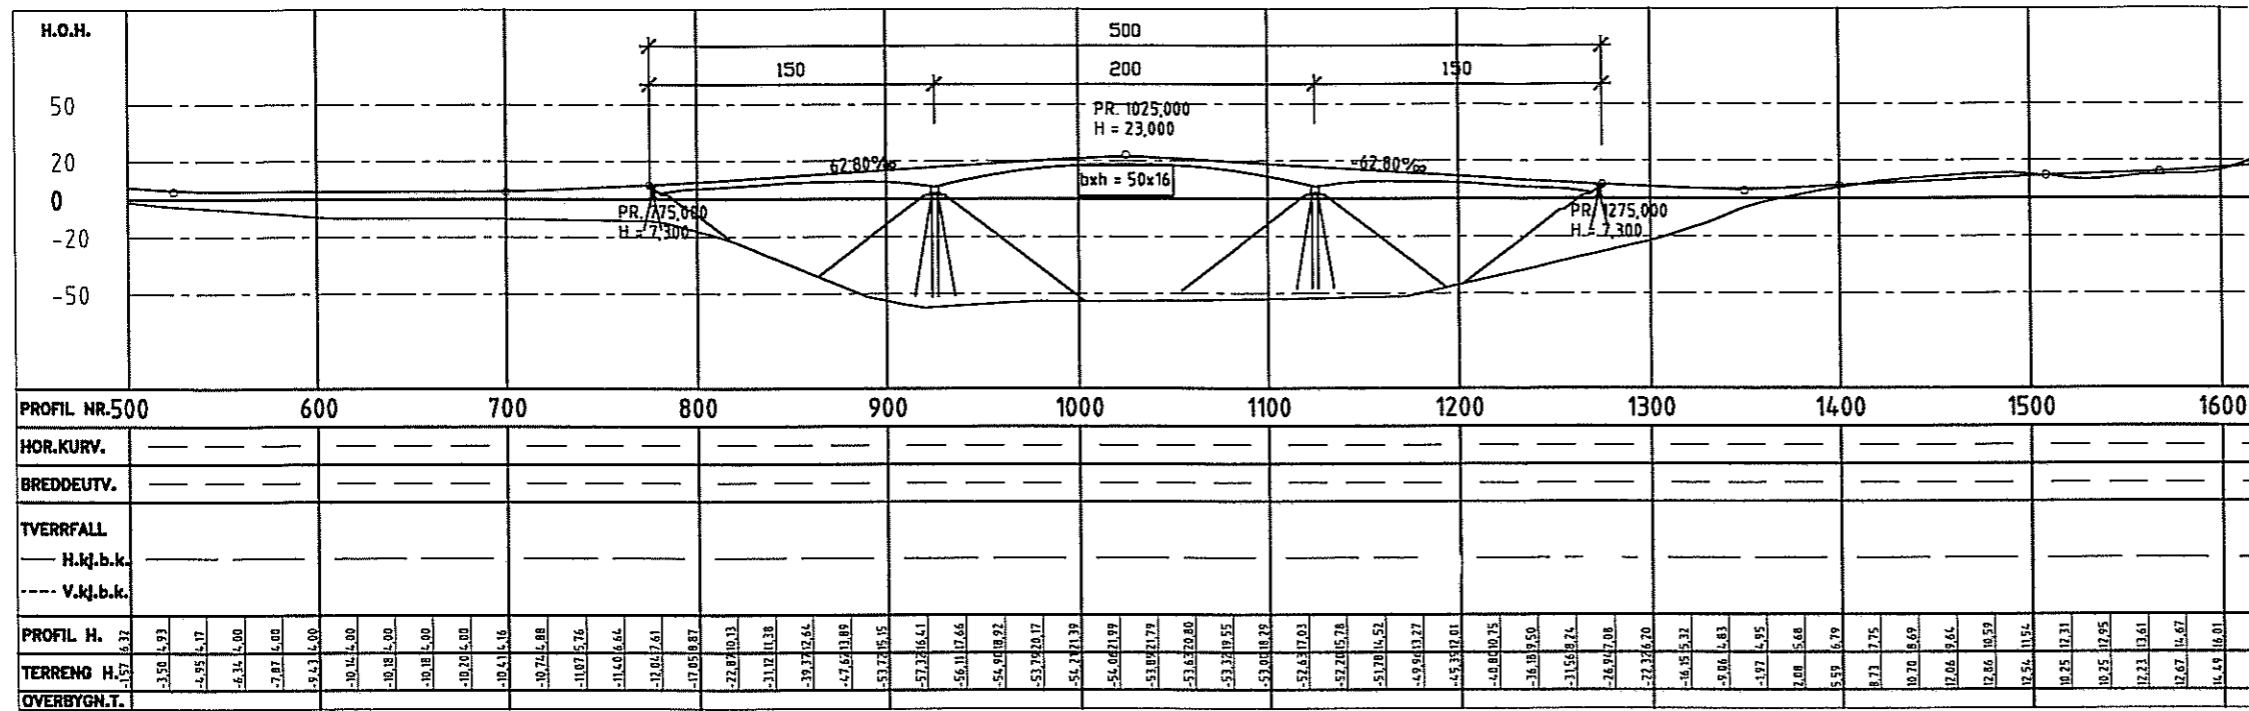

A3 = HALV MÅLESTOKK

Rev. E-LISTE	Revisjonen gjelder	Tegn.	Korlr.	Dato
Oppdragsgjver: FOSNES KOMMUNE				
Oppdrag: P1949 FASTLANDSFORBEDELSE TIL JBA				
SKISSEPROSJEKT PLAN OG PROFIL BRU ALTERNATIV 2		Skala: 1:2000	Tegn. PH	24.01.03
		Erstatning for:	Korlr. <i>PH</i>	27/1-03
		Tegnr.: P1949	Rev.	
		K2		
 RÅDGIVENDE INGENIØRER • MNIP • MRIF TELEFON: 02328 20208 01 2025 TELEFAX: 02 72 89 37 50 FAX: 02 48 91 08				
Person: skiser/PH-K2				

